

鵜南小学校等再整備(建て替え)事業 基本設計報告及び説明会について

回 覧
2019年7月10号

鵜南小学校は、老朽化が進んでいる施設の改築にあたり、近隣施設である浜見保育園、よつば児童クラブと一体的に複合化施設として再整備(建て替え)する事業を進めています。

平成29年度に、保護者、地域住民、関係者等のご意見をいただきながら「再整備基本構想」をまとめました。

この基本構想を基に、平成30年度からは、全面建て替えに向けた基本・実施設計業務をコンサルタントに委託し作業を進めており、今回、基本設計がまとまりましたのでご報告いたします。


※説明会のお知らせは4ページをご覧ください。



南側からの完成予想図


1. 配置計画について


- ・校舎棟は、北側に配置します。児童昇降口は、引地川に面した位置に配置し、アクセスを限定します。
- ・屋内運動場・保育園棟は、西側道路に面する位置に配置します。
- ・歩車分離を徹底し、また各施設の動線が交錯しないよう計画しています。
- ・津波避難に配慮し、屋上まで直接上がれる津波避難階段を複数設置します。

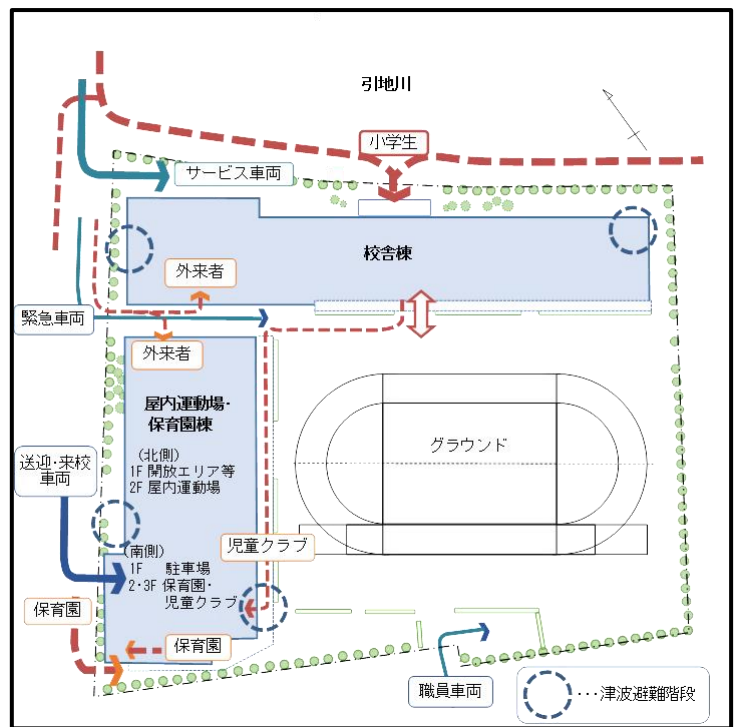

2. 平面計画について

基本構想の平面計画案をベースに、平面計画を決定しました。

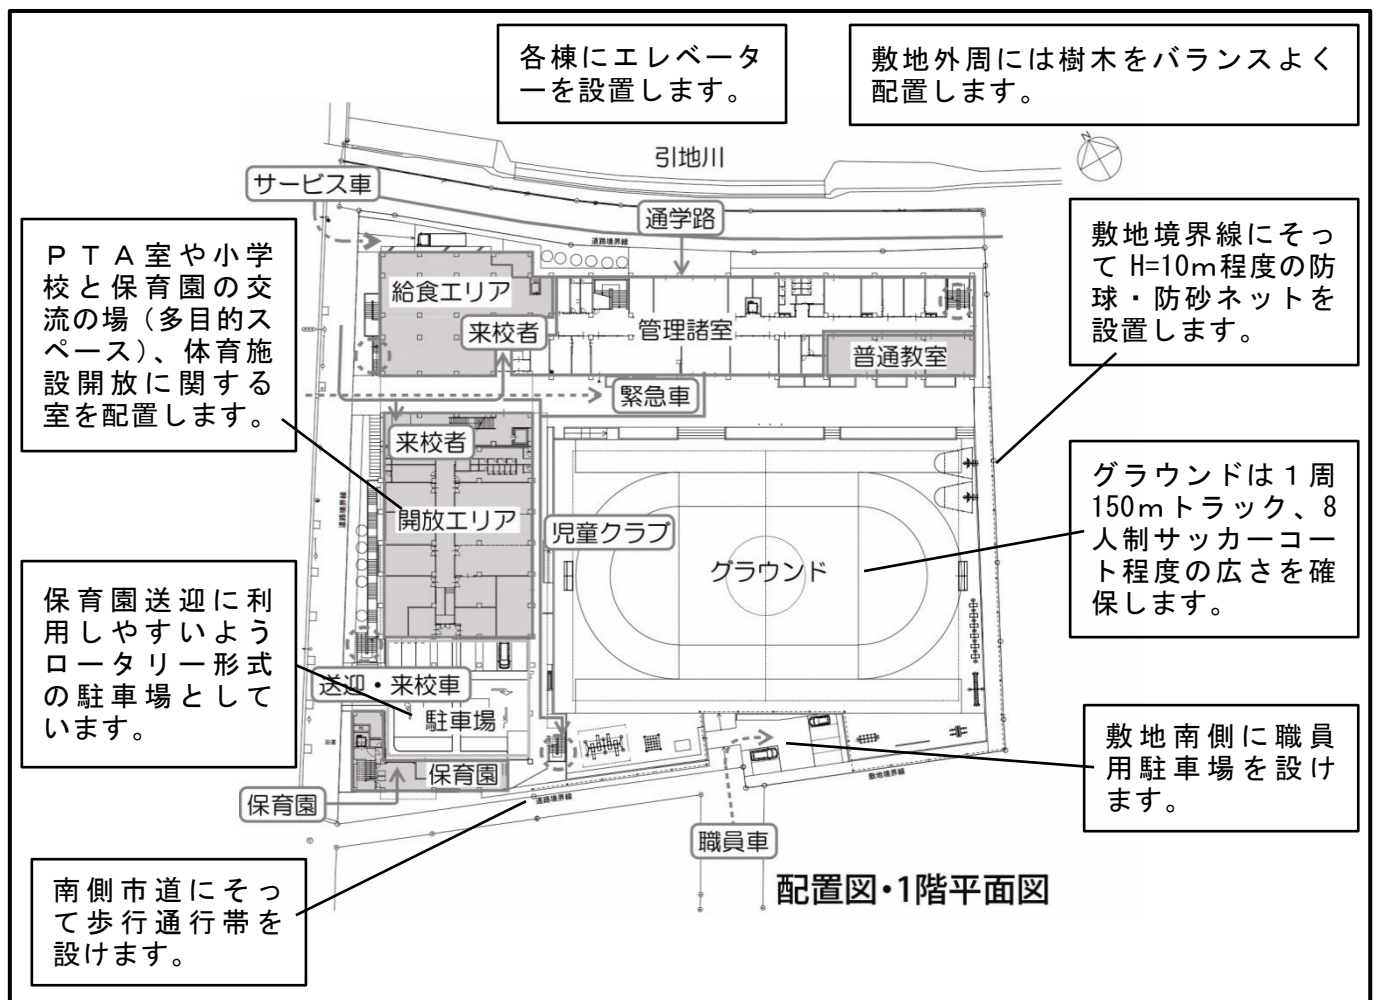

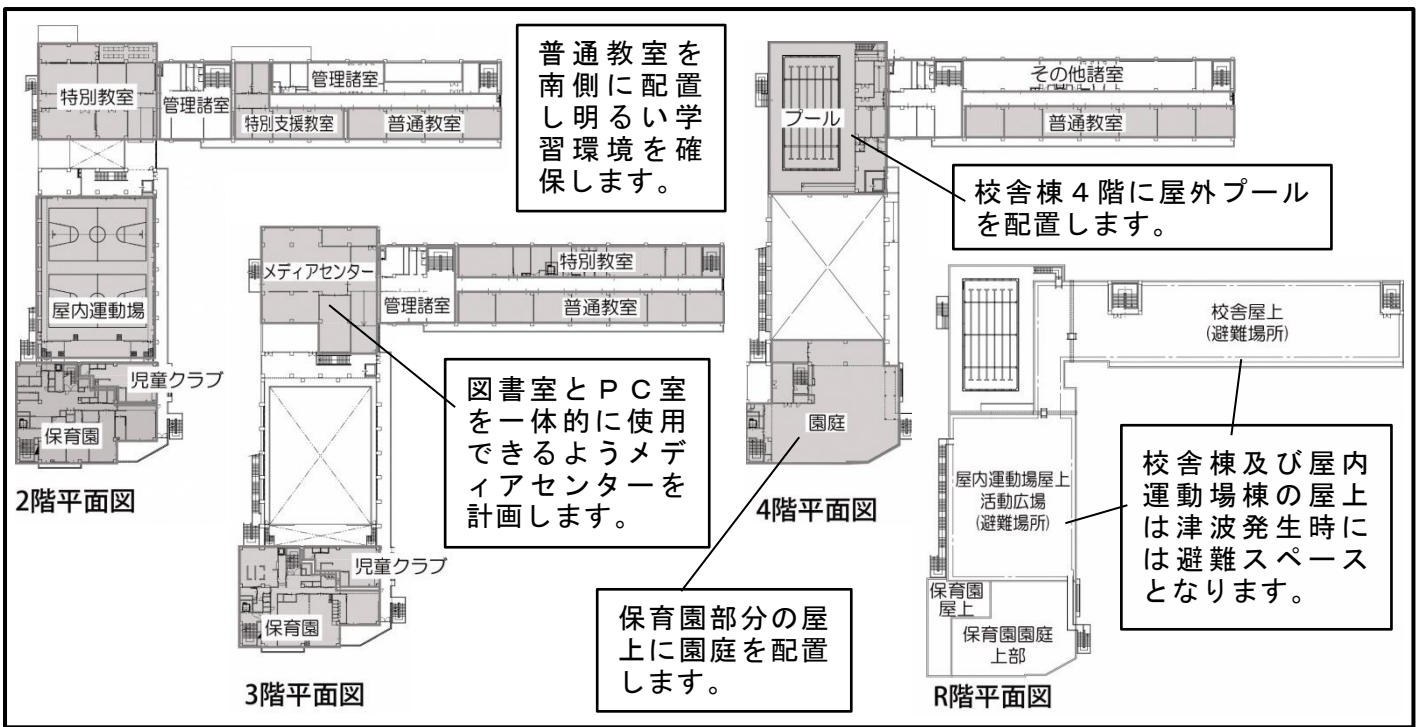


3. 事業スケジュールと工事エリアについて（予定）

1期工事として、新屋内運動場・保育園棟を建設した後、現プール・屋内運動場を解体し、仮設校舎を建設します。2期工事は、現校舎を解体した後、新校舎を建設します。3期工事は、仮設校舎解体後、グラウンド等整備工事を予定しています。

工事期間中も、屋外で活動できるスペースを確保しながら工事を進めます。

	令和元年度	令和2年度	令和3年度	令和4年度	令和5年度	令和6年度	
事業スケジュール		1期			2期		3期
解体工事	実施設計	① 現仮設校舎解体	② 体育倉庫ほか解体	④ 現プール 屋内運動場解体	⑥ 現校舎解体	⑧ 仮設校舎解体	
	実施設計	③ 新屋内運動場・保育園棟建設		⑤ 仮設校舎建設	⑦ 新校舎建設	⑨ 外構・グラウンド整備 多目的スペース等工事	

工事エリア

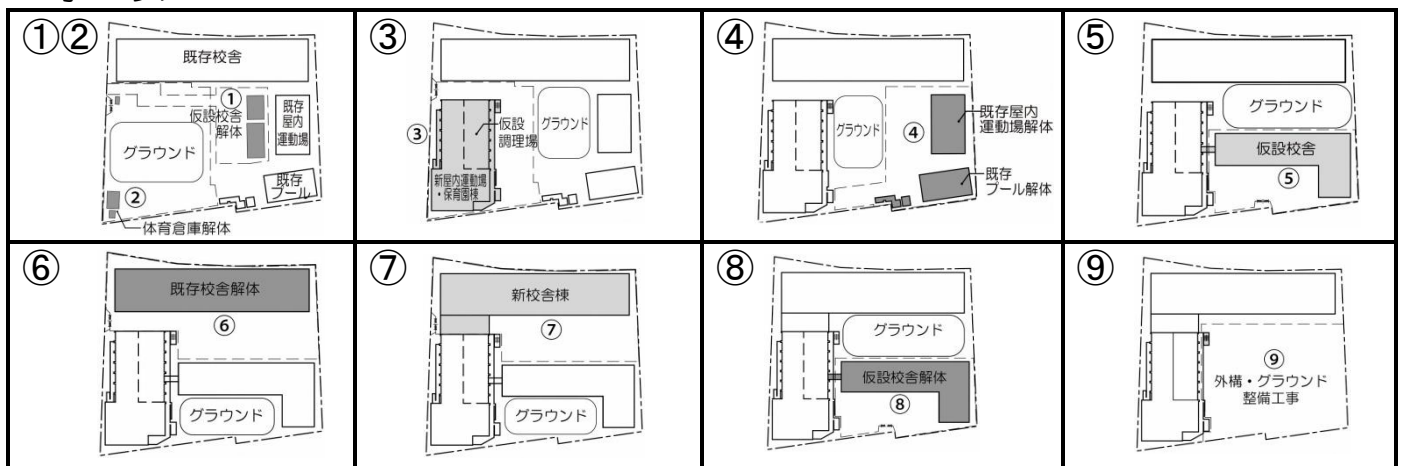

凡例 ■ 解体建物 ■ 建設建物

4. その他施設の特徴

ユニバーサルデザイン（誰にでも使いやすい施設）の観点を取り入れます。

避難施設の機能として、防災備蓄倉庫やマンホールトイレなどを配置します。また、建物は想定される津波に対し、安全な構造とします。



防災備蓄倉庫（イメージ）

5. 説明会の開催について

基本設計の内容について、地域住民及び保護者のみなさまを対象とした説明会を次の日程で開催いたします。

お忙しい中恐縮ですが、ご出席くださいますようお願い申し上げます。

◇基本設計説明会◇

日時：2019年(令和元年)7月28日(日)
午前10時から

場所：鵜南小学校 2階図工室

※スリッパ等、上履きをご用意いただきますようお願いいたします。

※お車でのご来場はご遠慮ください。



今後とも、鵜南小学校等再整備事業へのご理解とご協力をよろしくお願い申し上げます。

これまでの回覧については藤沢市ホームページ(学校施設課内)にも掲載しています。

【問い合わせ先】

藤沢市教育委員会教育部学校施設課
TEL：0466(25)1111 内線 5121
(保育園・児童クラブに関することは)
藤沢市役所子ども青少年部子育て企画課
TEL：0466(25)1111 内線 3814