


配置イメージ (Ver.3)

- ・この配置イメージは、諸室等の検討用資料です。
- ・新施設の設計は、公募型プロポーザルにより業者から提案をいただき、その中から選定して決定する予定です。
- ・この配置イメージのとおり施設ができるものではありませんので、ご注意ください。

片瀬中学校

北 ↑

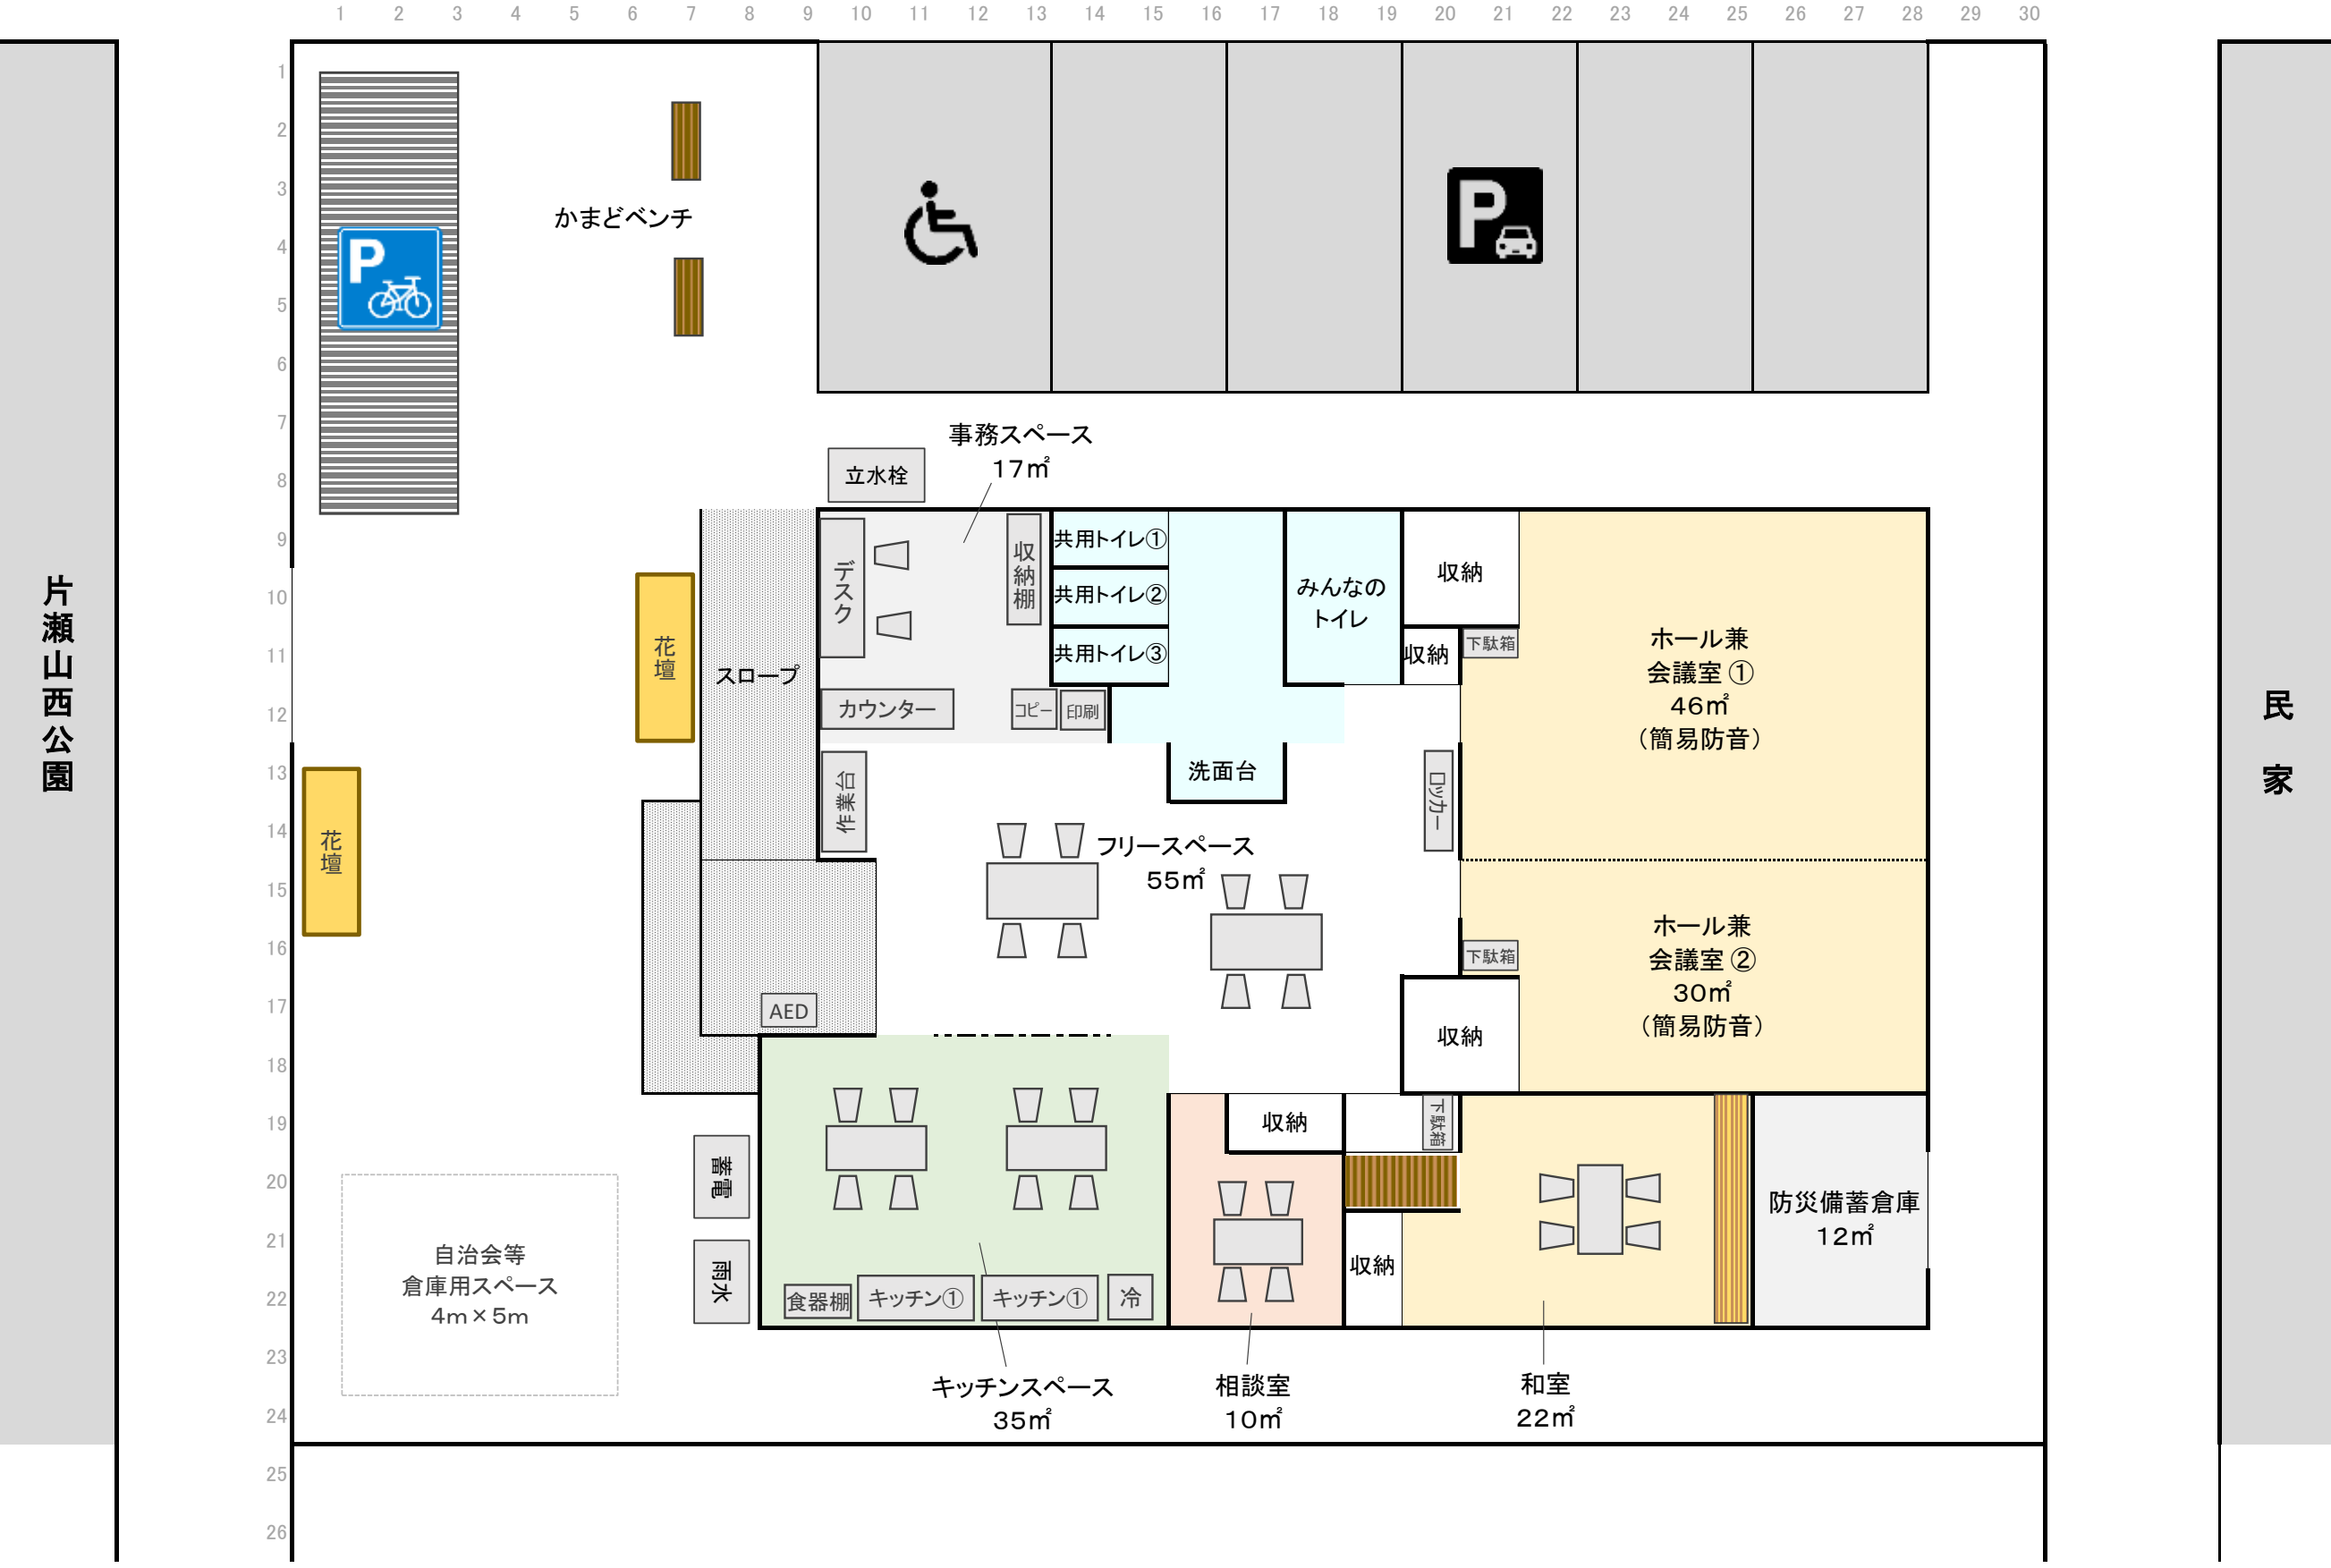

片瀬山西公園

民家